


ПЛАН ТРАССЫ	<div><div>1374</div><div>426</div></div>
ШИРИНА ПР. Ч., м	ПГС 6,0 м
ВИДИМОСТЬ	
ВЫСОТА НАСЫПИ, м	0,0 м - 0,5 м
ОГРАЖДЕНИЕ	
ТРОТУАР	

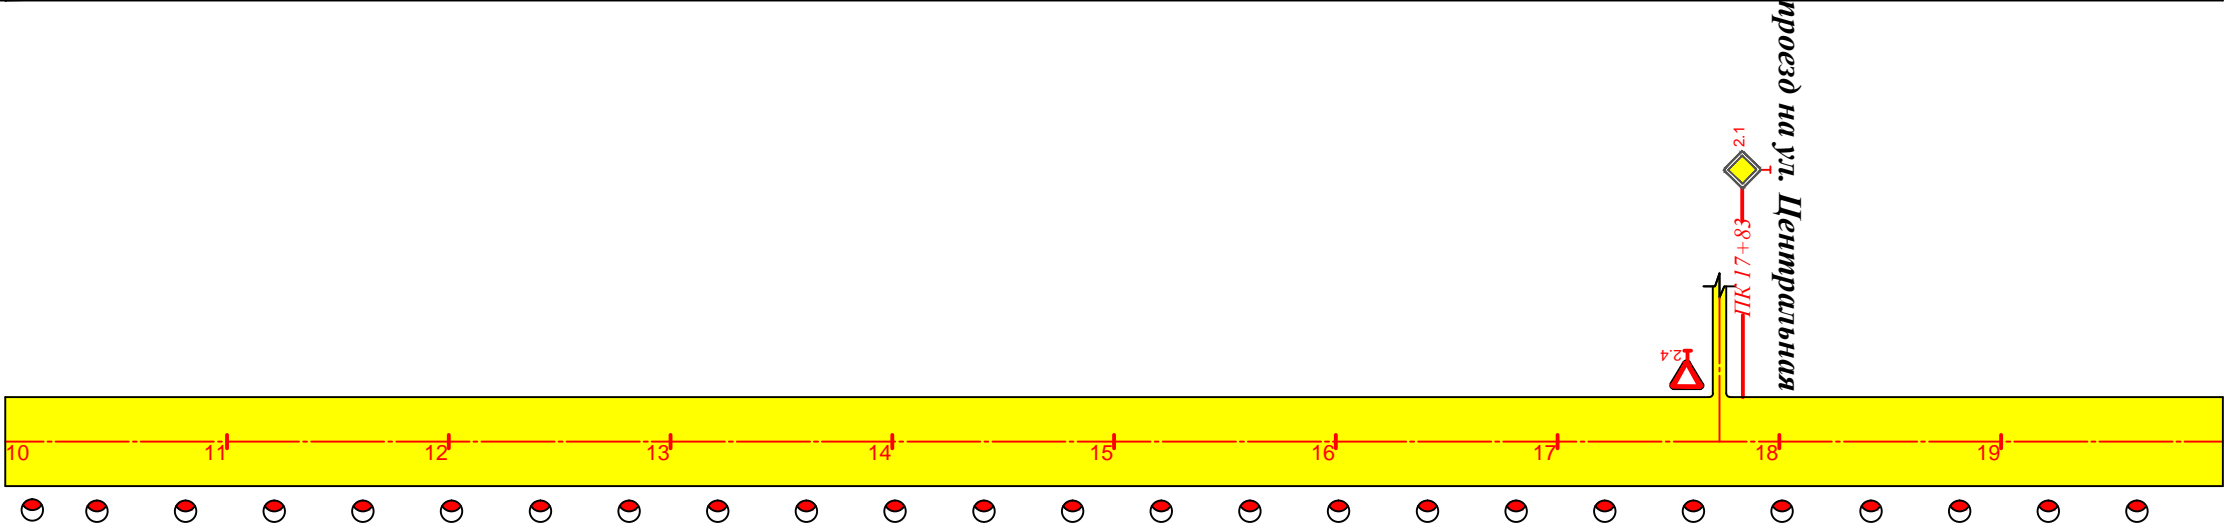

ТРОТУАР	
ОГРАЖДЕНИЕ	
ВЫСОТА НАСЫПИ, м	0,0 м - 0,5 м
ВИДИМОСТЬ	

Изм.	Кол.уч	Лист	№ док	Подпись	Дата		Лист
							2