


ПЛАН ТРАССЫ	<div> <div>48</div> <div>970</div> <div>330</div> <div>550</div> <div>490</div> <div>167</div> <div>620</div> <div>578</div> </div>
ШИРИНА ПР. Ч., м	ПГС 6,0 м
ВИДИМОСТЬ	
ВЫСОТА НАСЫПИ, м	0,0 м - 0,5 м
ОГРАЖДЕНИЕ	
ТРОТУАР	ПК 20+00 - ПК 25+70

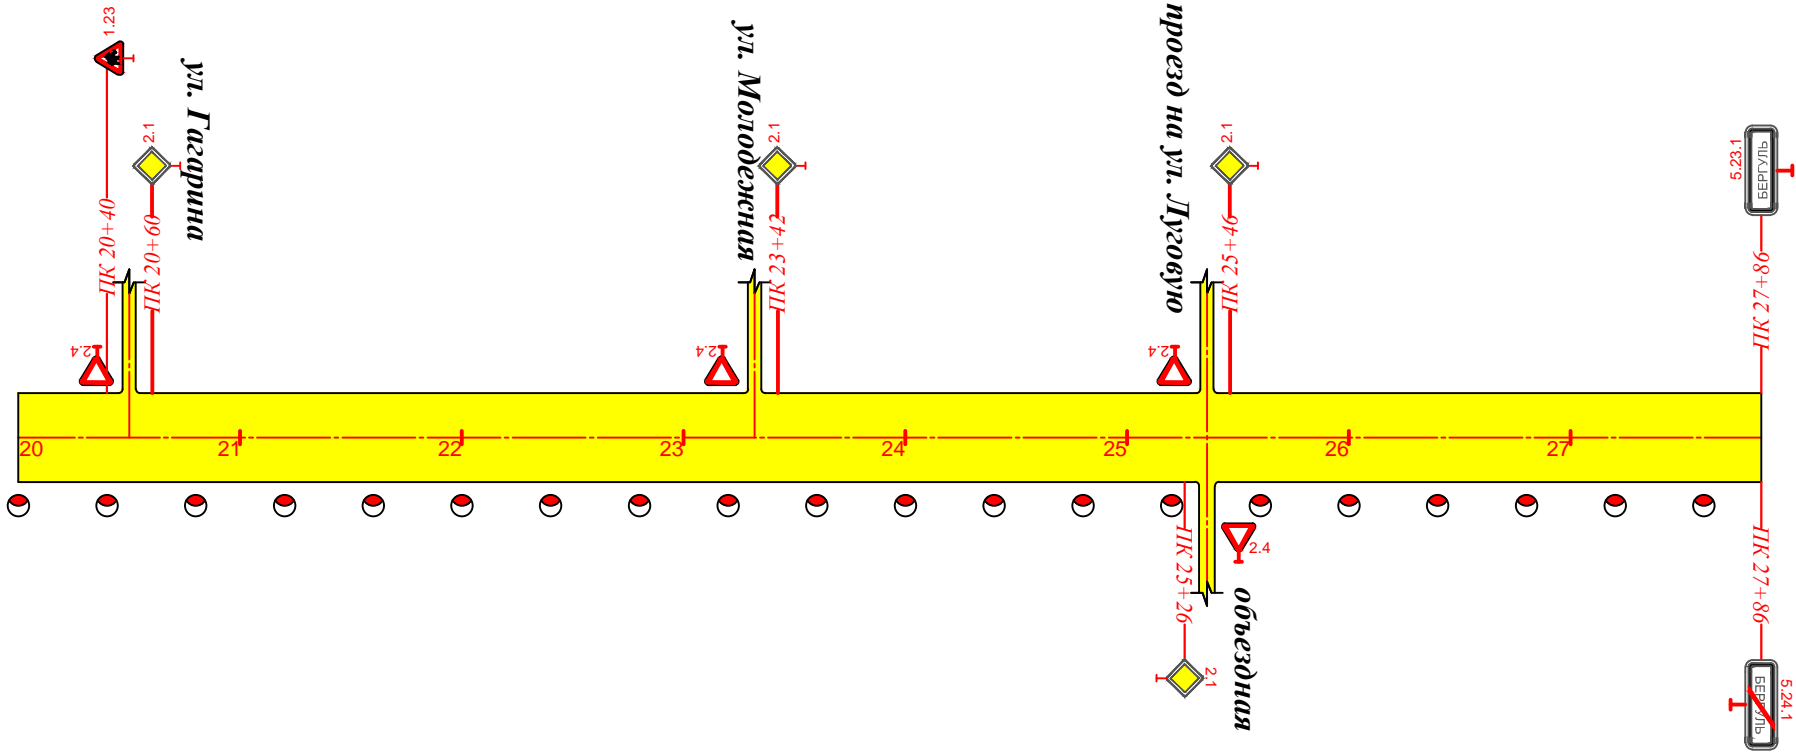

ТРОТУАР	ПК 20+00 - ПК 25+70
ОГРАЖДЕНИЕ	
ВЫСОТА НАСЫПИ, м	0,0 м - 0,5 м
ВИДИМОСТЬ	