


ПЛАН ТРАССЫ	<div><div>98</div><div>95</div><div>238</div><div>235</div><div>364</div><div>923</div><div>508</div><div>570</div><div>866</div><div>1374</div></div>
ШИРИНА ПР. Ч., м	ПГС 6,0 м
ВИДИМОСТЬ	
ВЫСОТА НАСЫПИ, м	0,0 м - 0,5 м
ОГРАЖДЕНИЕ	
ТРОТУАР	

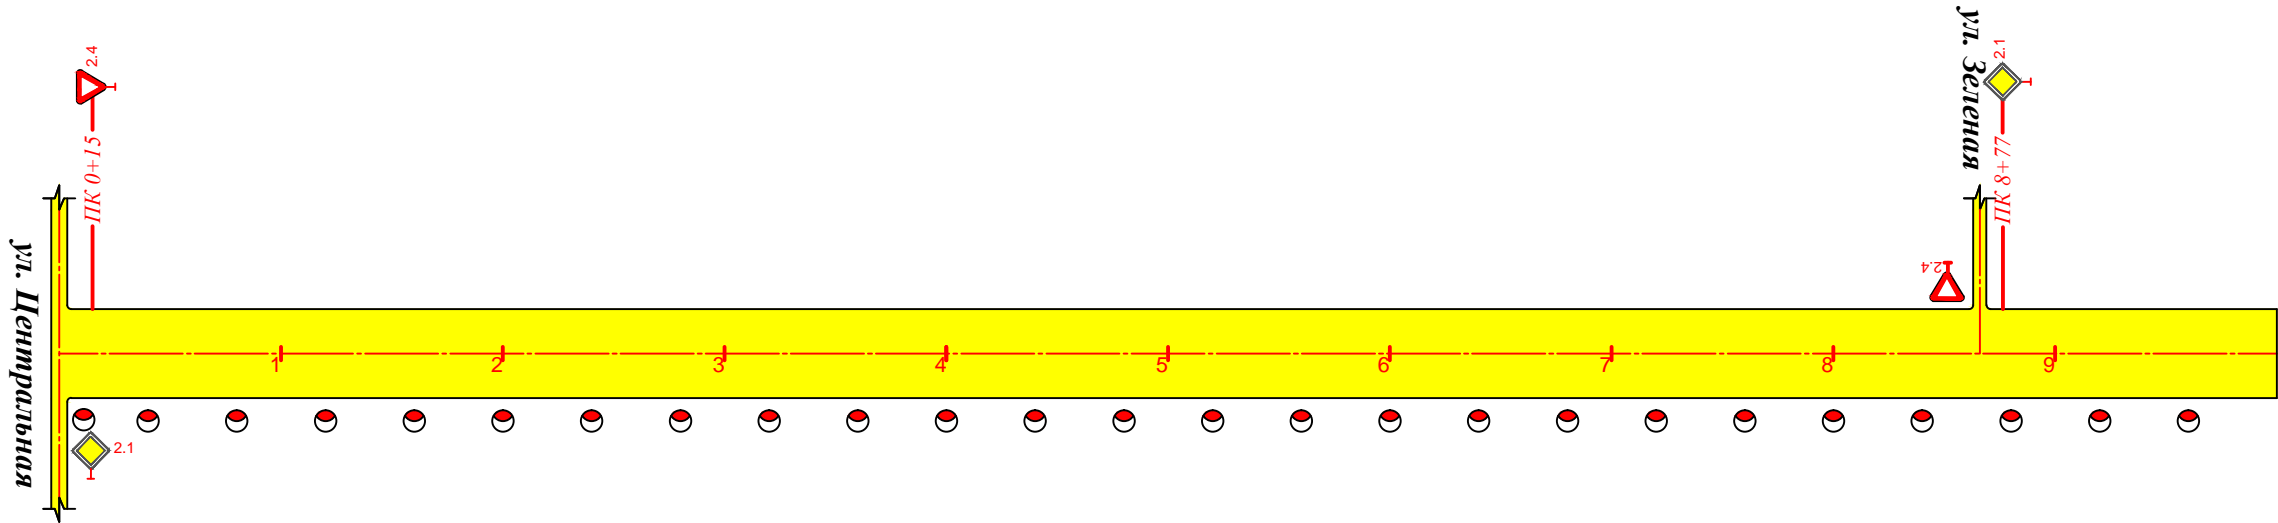

ТРОТУАР	
ОГРАЖДЕНИЕ	
ВЫСОТА НАСЫПИ, м	0,0 м - 0,5 м
ВИДИМОСТЬ	

						с. Бергуль, объездная			
Изм.	Кол.уч	Лист	№док	Подпись	Дата				
ГИП							Стадия	Лист	Листов
Нач.отдела							П	1	4
Разработал									
Н. контр.						Схема обустройства	ООО "СИБЭКОЭКСПЕРТ"		