ПЛАН ТРАССЫ	197 — 255 — 423 — 666 — 237 — 771 — 134 — 977 — 487
ШИРИНА ПР. Ч., м	ПГС 6,0 м
ВИДИМОСТЬ	
ВЫСОТА НАСЫПИ, М	0,0 м - 0,5 м
ОГРАЖДЕНИЕ	
ТРОТУАР	ПК 2+00 - ПК 10+00

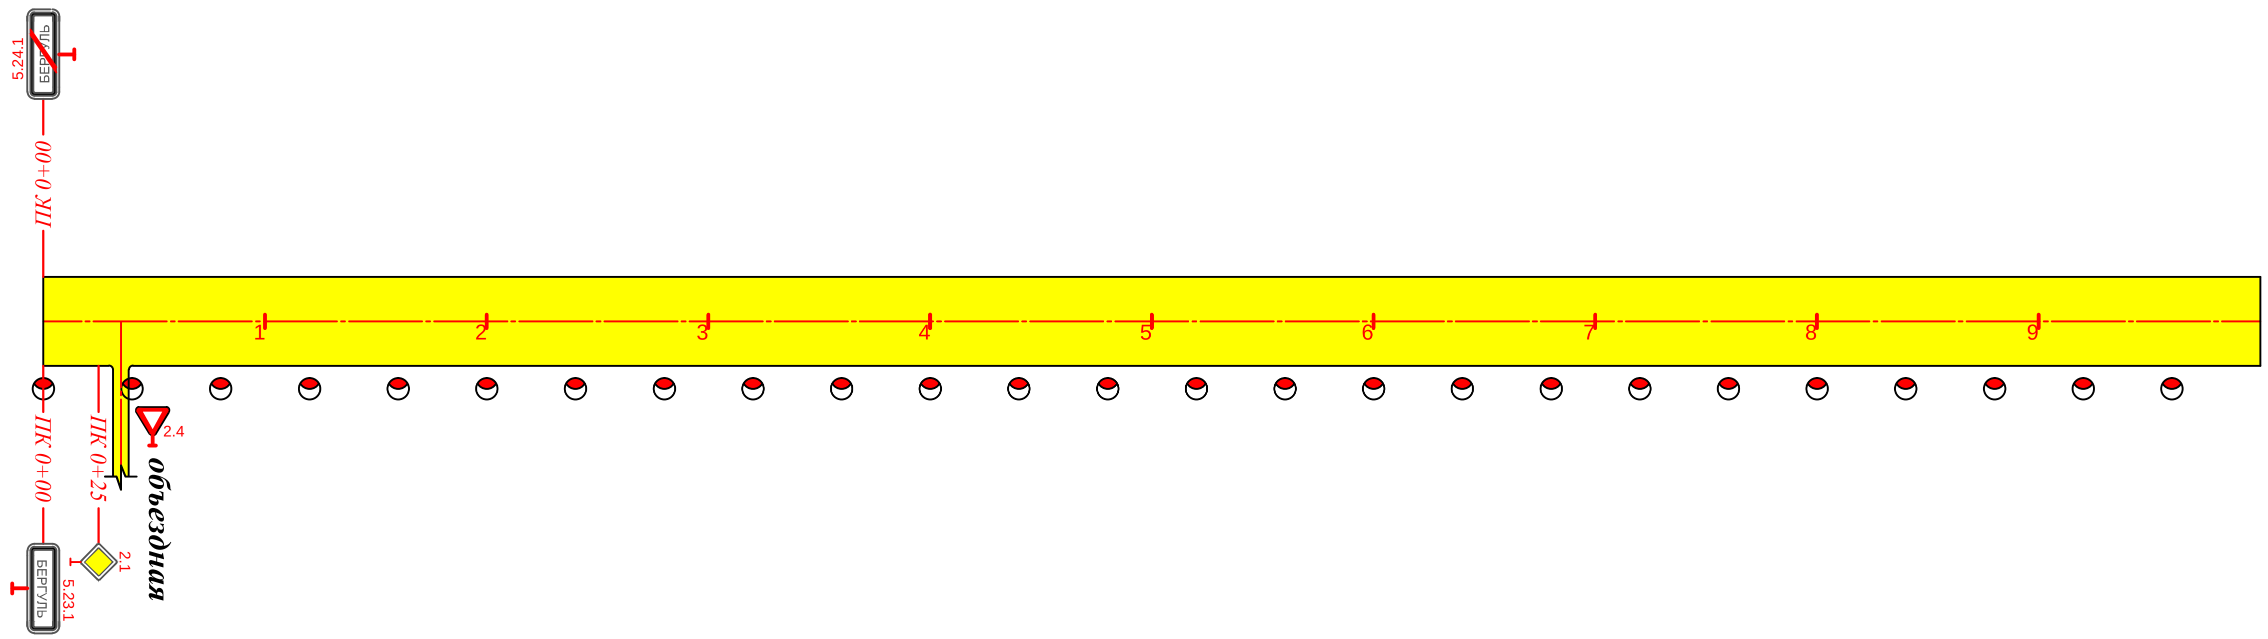

ТРОТУАР	ПК 2+00 - ПК 10+00
ОГРАЖДЕНИЕ	
ВЫСОТА НАСЫПИ, М	0,0 м - 0,5 м
ВИДИМОСТЬ	

Изм.	Кол.уч	Лист	№док	Подпись	Дата
ГИП					
Нач.отдела					
Разработал					
Н. контр.					

с. Бергуль, ул. Центральная

Стадия	Лист	Листов
П	1	3

Схема обустройства

ООО "СИБЭКОЭКСПЕРТ"