


ПЛАН ТРАССЫ	<div> <div>148</div> <div>48</div> <div>219</div> <div>427</div> <div>38</div> <div>481</div> <div>757</div> <div>570</div> <div>226</div> </div>
ШИРИНА ПР. Ч., м	ПГС 6,0 м
ВИДИМОСТЬ	
ВЫСОТА НАСЫПИ, м	0,0 м - 0,5 м
ОГРАЖДЕНИЕ	
ТРОТУАР	

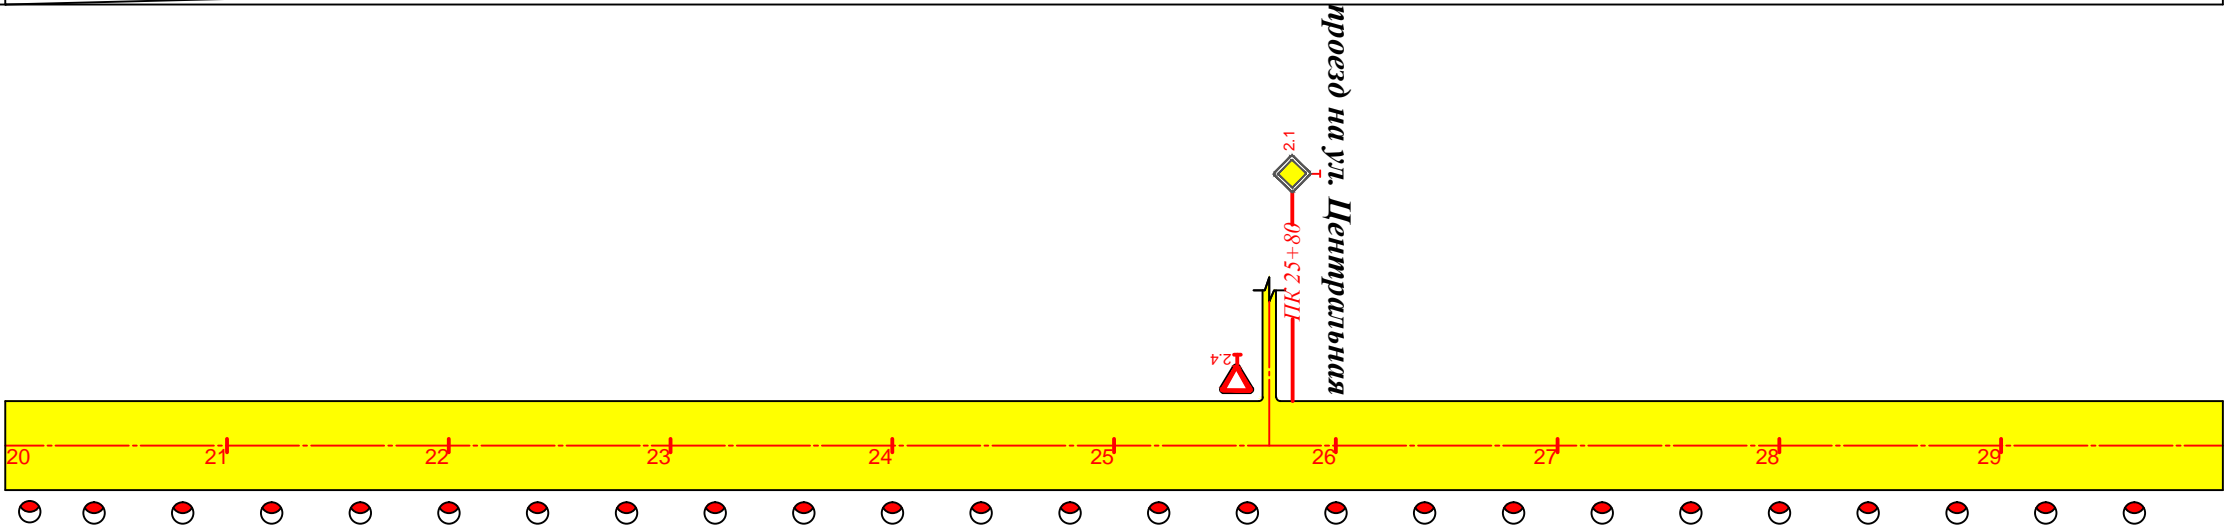

ТРОТУАР	
ОГРАЖДЕНИЕ	
ВЫСОТА НАСЫПИ, м	0,0 м - 0,5 м
ВИДИМОСТЬ	

Изм.	Кол.уч	Лист	№док	Подпись	Дата		Лист
							3