


ПЛАН ТРАССЫ	<div><div></div><div>487</div><div>502</div><div>473</div><div>794</div></div>
ШИРИНА ПР. Ч., м	ПГС 6,0 м
ВИДИМОСТЬ	
ВЫСОТА НАСЫПИ, м	0,0 м - 0,5 м
ОГРАЖДЕНИЕ	
ТРОТУАР	ПК 10+00 - ПК 20+00

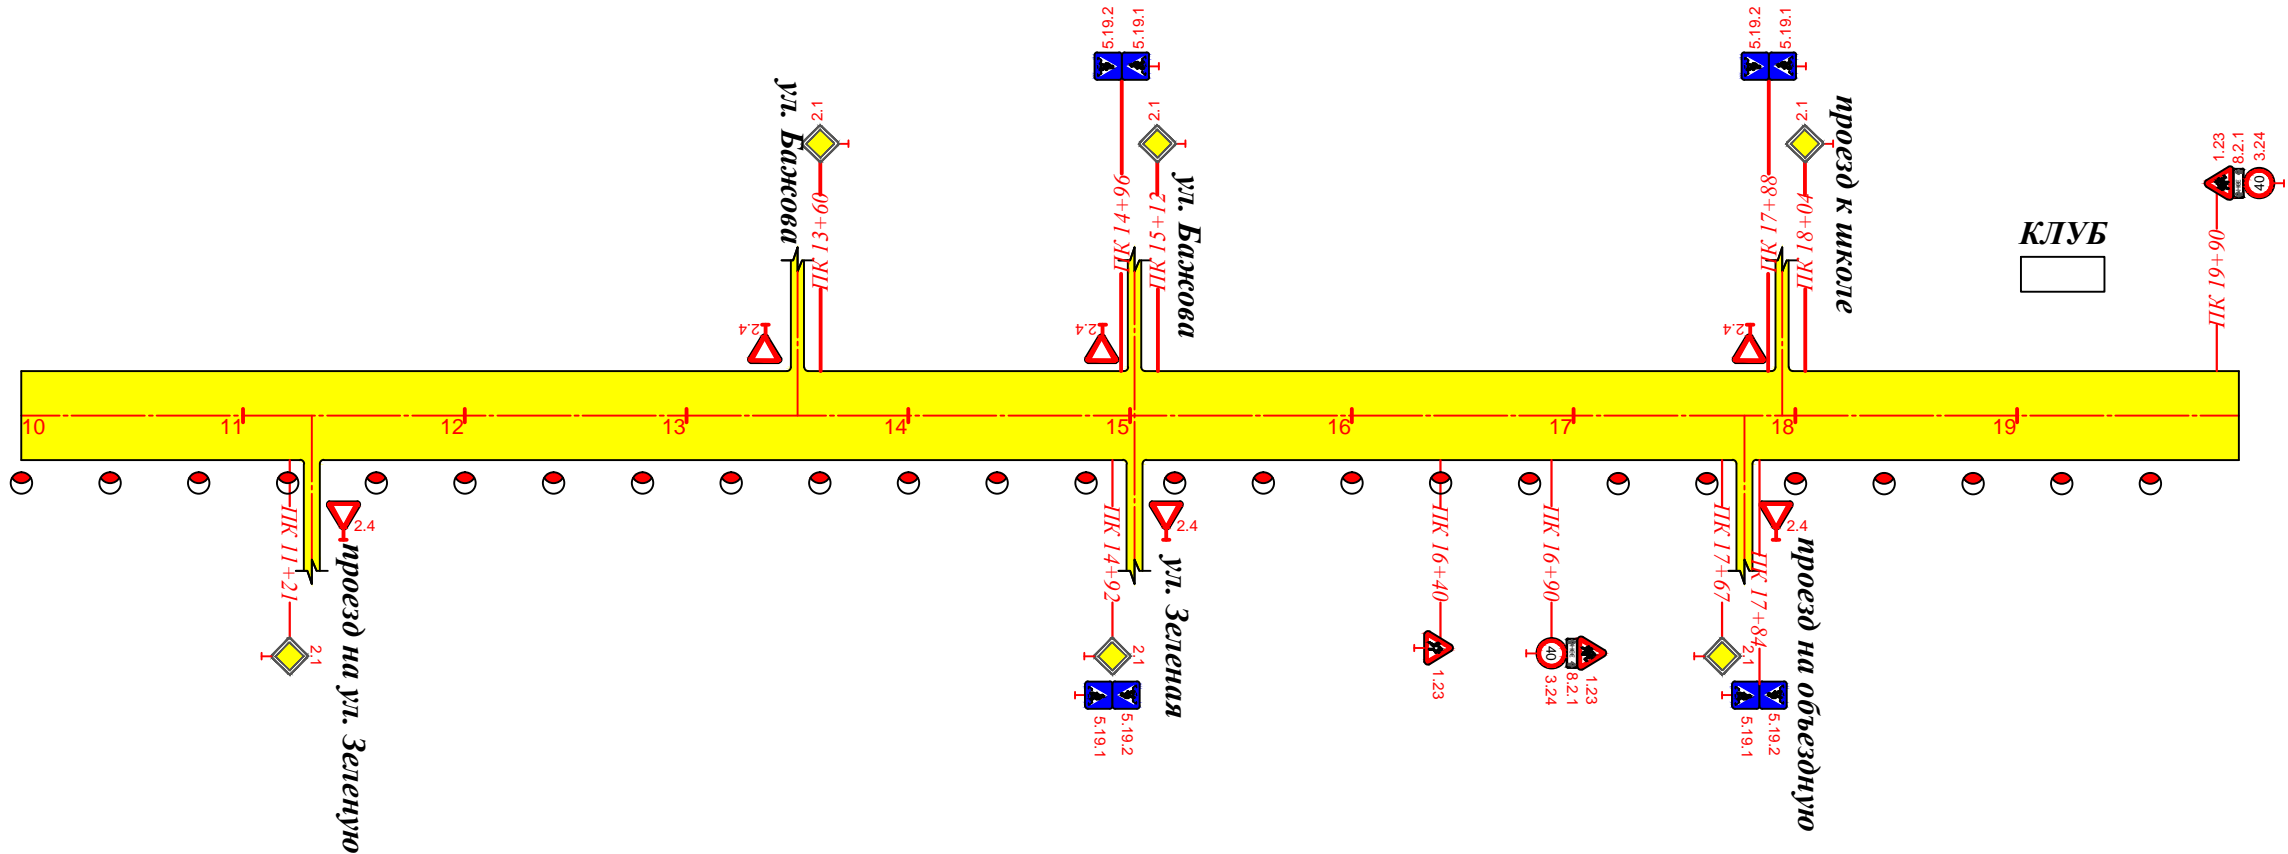

ТРОТУАР	ПК 10+00 - ПК 20+00
ОГРАЖДЕНИЕ	
ВЫСОТА НАСЫПИ, м	0,0 м - 0,5 м
ВИДИМОСТЬ	

Изм.	Кол.уч.	Лист	№док	Подпись	Дата	Лист
						2