


ПЛАН ТРАССЫ	<div><div>54</div><div>62</div><div>94</div><div>124</div><div>70</div><div>167</div><div>36</div><div>235</div><div>38</div><div>289</div><div>412</div><div>490</div><div>488</div><div>640</div><div>69</div><div>709</div></div>
ШИРИНА ПР. Ч., м	<div><div>ПГС 6,0 м</div><div>ПГС 4,5 м</div></div>
ВИДИМОСТЬ	
ВЫСОТА НАСЫПИ, м	0,0 м - 0,5 м
ОГРАЖДЕНИЕ	
ТРОТУАР	ПК 0+00 - ПК 7+47

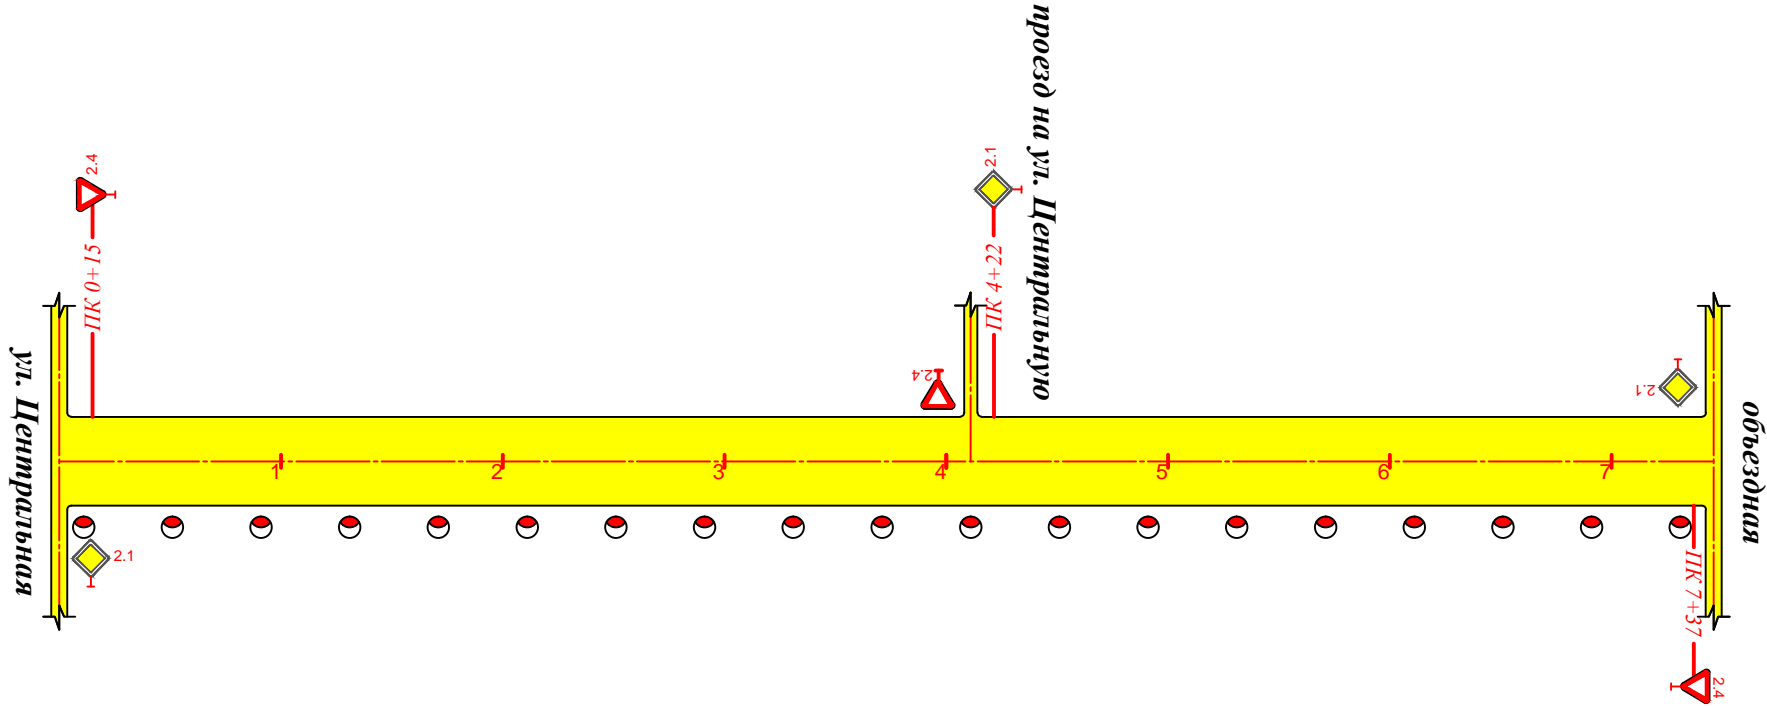

ТРОТУАР	ПК 0+00 - ПК 7+47
ОГРАЖДЕНИЕ	
ВЫСОТА НАСЫПИ, м	0,0 м - 0,5 м
ВИДИМОСТЬ	

				</					