ПЛАН ТРАССЫ	298 | 199 | 25 | 219 | 535 | 343 | 145 | 400 | 17 | 417
ШИРИНА ПР. Ч., м	ПГС 6,0 м
ВИДИМОСТЬ	
ВЫСОТА НАСЫПИ, М	0,0 м - 0,5 м
ОГРАЖДЕНИЕ	
ТРОТУАР	ПК 0+00 - ПК 5+53

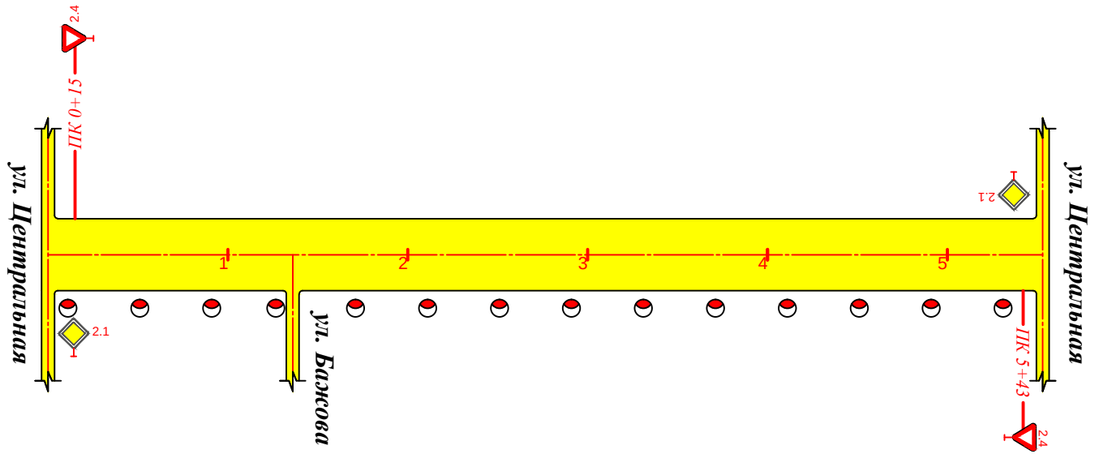

ТРОТУАР	ПК 0+00 - ПК 5+53
ОГРАЖДЕНИЕ	
ВЫСОТА НАСЫПИ, М	0,0 м - 0,5 м
ВИДИМОСТЬ	

						с. Бергуль, ул. Бажова
Изм.	Кол.уч	Лист	№док	Подпись	Дата	
ГИП						Стадия: П; Лист: 1; Листов: 1
Нач.отдела						
Разработал						
Н. контр.						Схема обустройства
						ООО "СИБЭКОЭКСПЕРТ"