





 
 
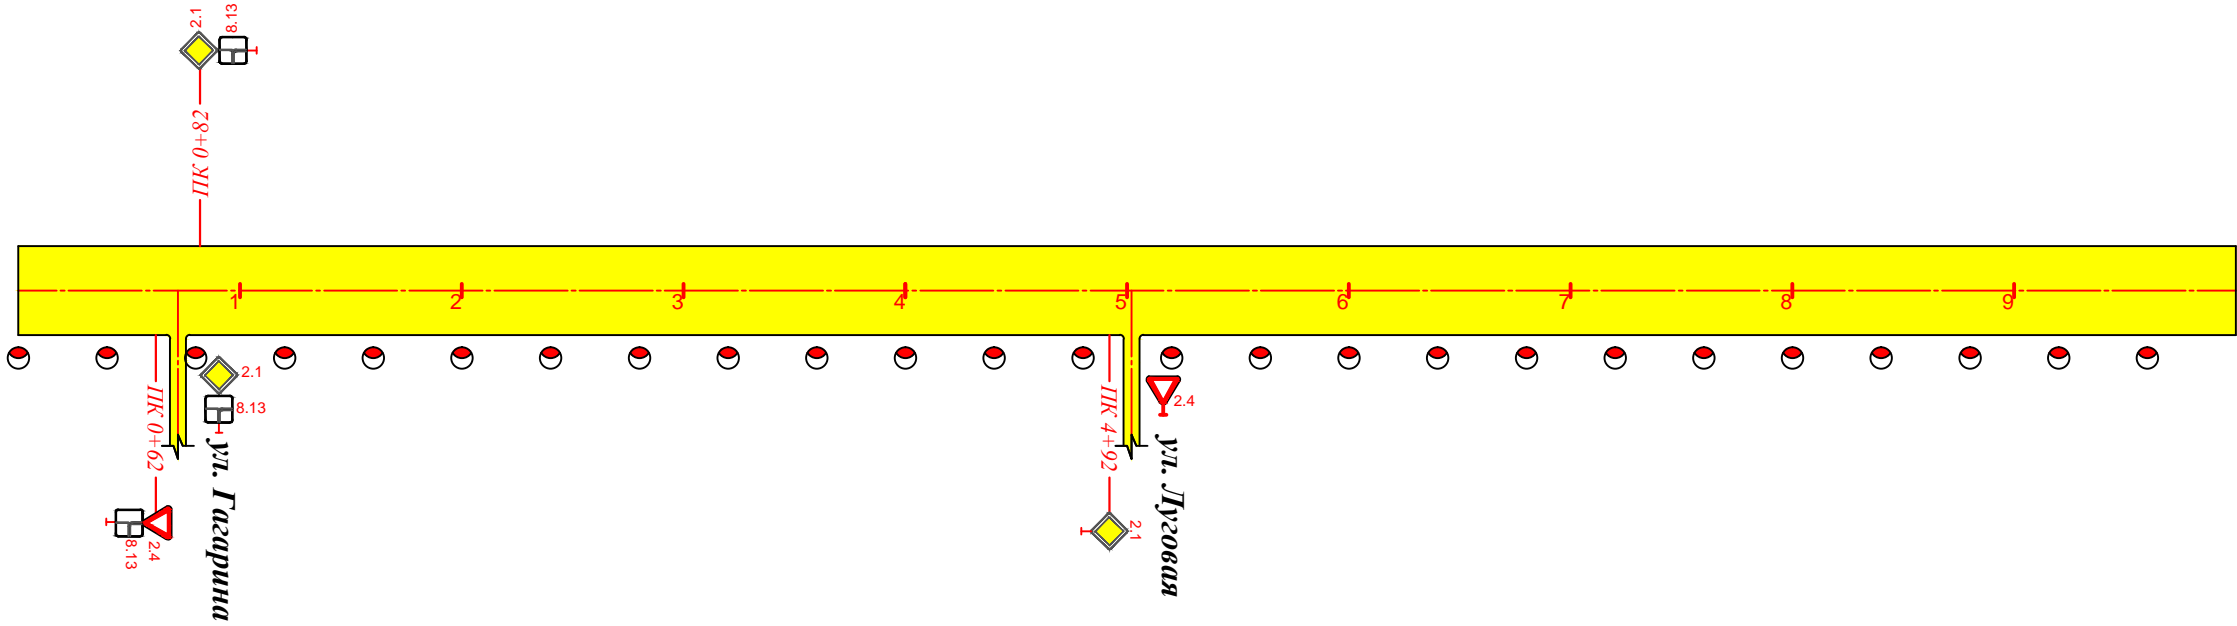


ПЛАН ТРАССЫ	72		289		502		695	871		909		981	135
ШИРИНА ПР. Ч., м	ПГС 6,0 м						ПГС 4,5 м						
ВИДИМОСТЬ													
ВЫСОТА НАСЫПИ, м	0,0 м - 0,5 м												
ОГРАЖДЕНИЕ													
ТРОТУАР	ПК 0+00 - ПК 5+00												



ТРОТУАР	ПК 0+00 - ПК 5+00	
ОГРАЖДЕНИЕ		
ВЫСОТА НАСЫПИ, м	0,0 м - 0,5 м	
ВИДИМОСТЬ		

						с. Бергуль, ул. Первомайская			
Изм.	Кол.уч	Лист	№док	Подпись	Дата			Стадия	Лист
ГИП								П	1
Нач.отдела									2
Разработал									
Н. контр.									
						Схема обустройства		ООО "СИБЭКОЭКСПЕРТ"	